


PARSELASYON PLANI

Ölçek
1 / 1000
K

İLİ	İLÇE	BELEDİYE	MAHALLE	ADA NO	PARSEL NO
ÇANAKKALE	BİGA	BİGA	ESENTEPE	1062	1-2-3-6-7-8-9-10-11-12-13-14-15-16-49-50-51-52-53-54-55-56-57-58-59

 UYGULANACAK YAPI BLOK	 KORUNAN PARSELLER	 ŞUYULU PARSELLER
--	---	--

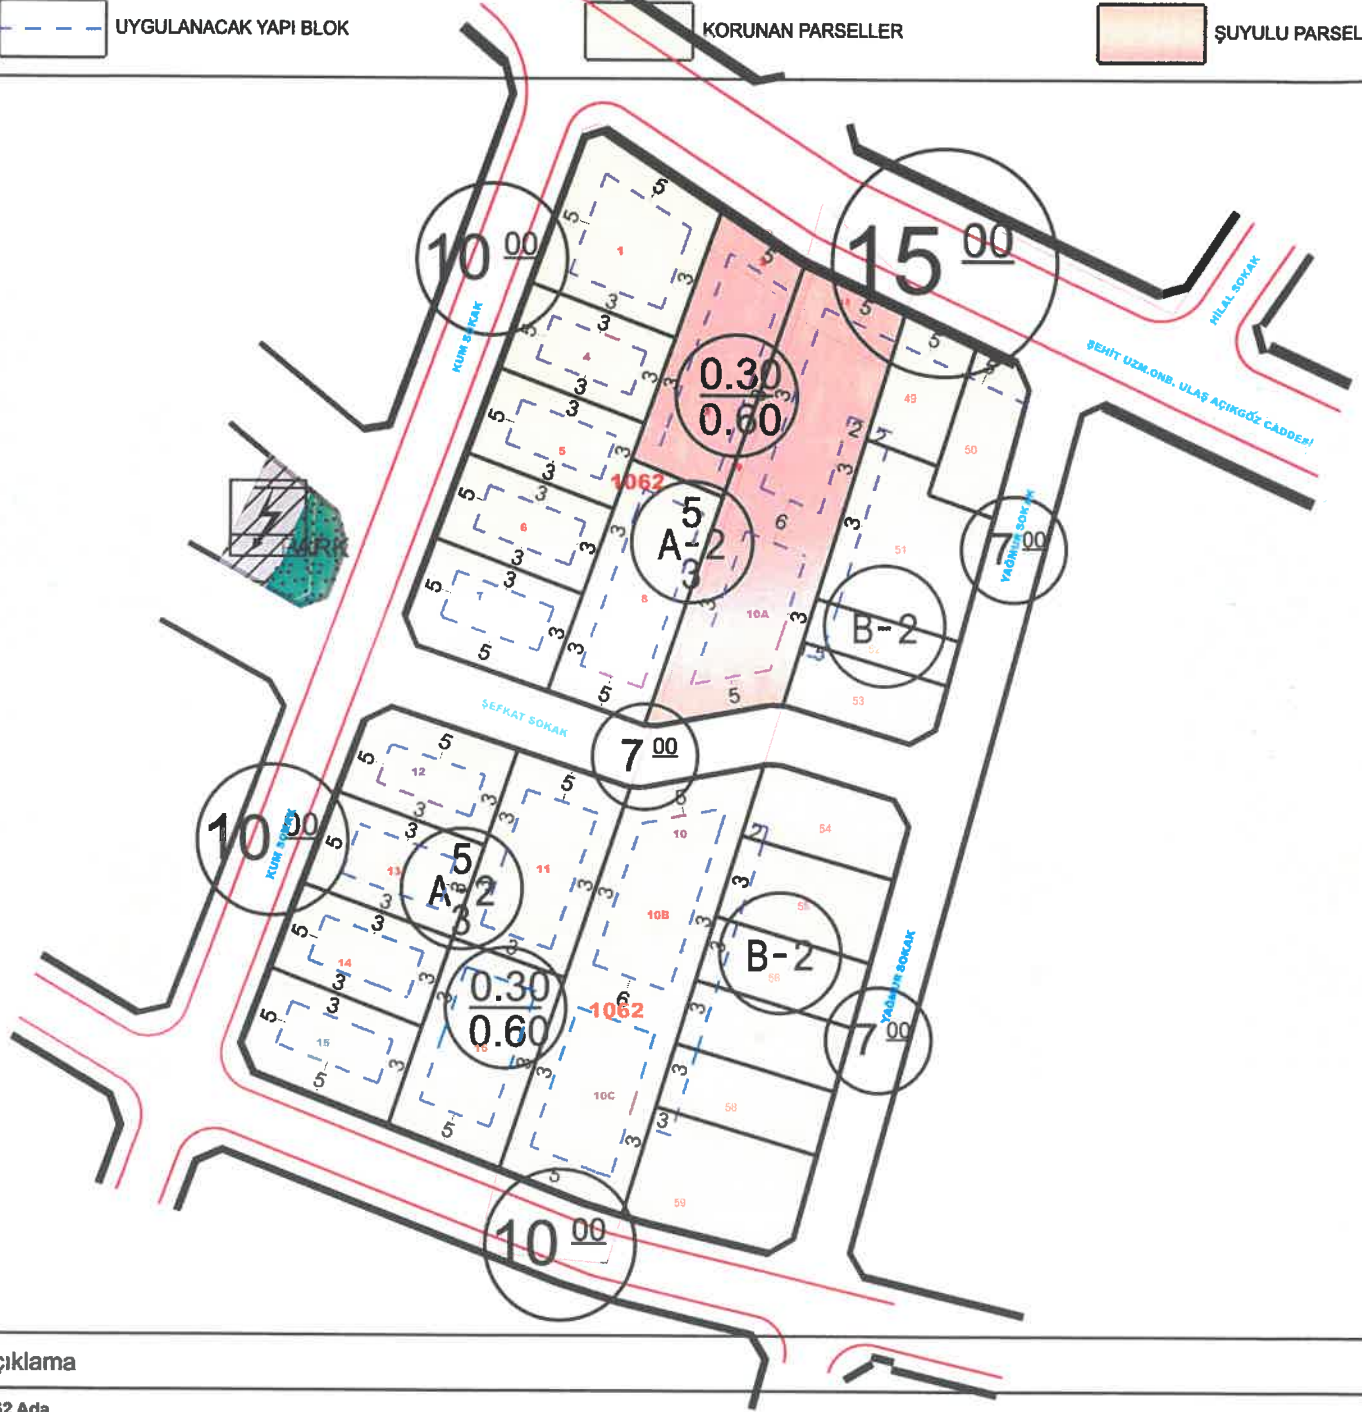

Açıklama

1062 Ada

- 1062 Ada 1-4-5-6-7-8-11-12-13-14-15-16-49-50-51-52-53-54-55-56-57-58-59 nolu parseller ve 10 nolu parselin B parçası ve 10 nolu parselin C parçası tek başlarına yapı yapabilecek şekilde parselasyonu planlanmıştır.
- 10 nolu parselin A nolu parçası, 9 nolu parsel ve 18 nolu parsel ile şuyuludur.
- 2 nolu parsel ve 3 nolu parsel şuyuludur.
- 1062 ada 49 parsel arka bahçesi 2m.x3m., yoldan 5m., 50 nolu parsel yoldan 5m., 54 nolu parselin arka bahçesi 3m. x 2m., 59 nolu parselin arka bahçesi 3m.x3m. olacak şekilde parselasyon planı üzerine işlenmiş olup; diğer parseller imar planında gösterildiği şekilde yoldan 5m. komşu cephelerden 3m. olacak şekilde parselasyon planı hazırlanmıştır.

Hazırlayan

Onay

