



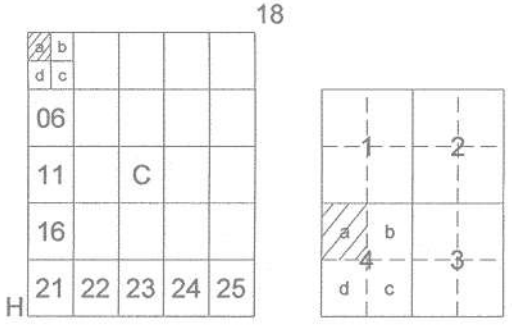

BİGA
(ÇANAKKALE)
H18-c-01-a-4-a

H18-c-01-a-1-d

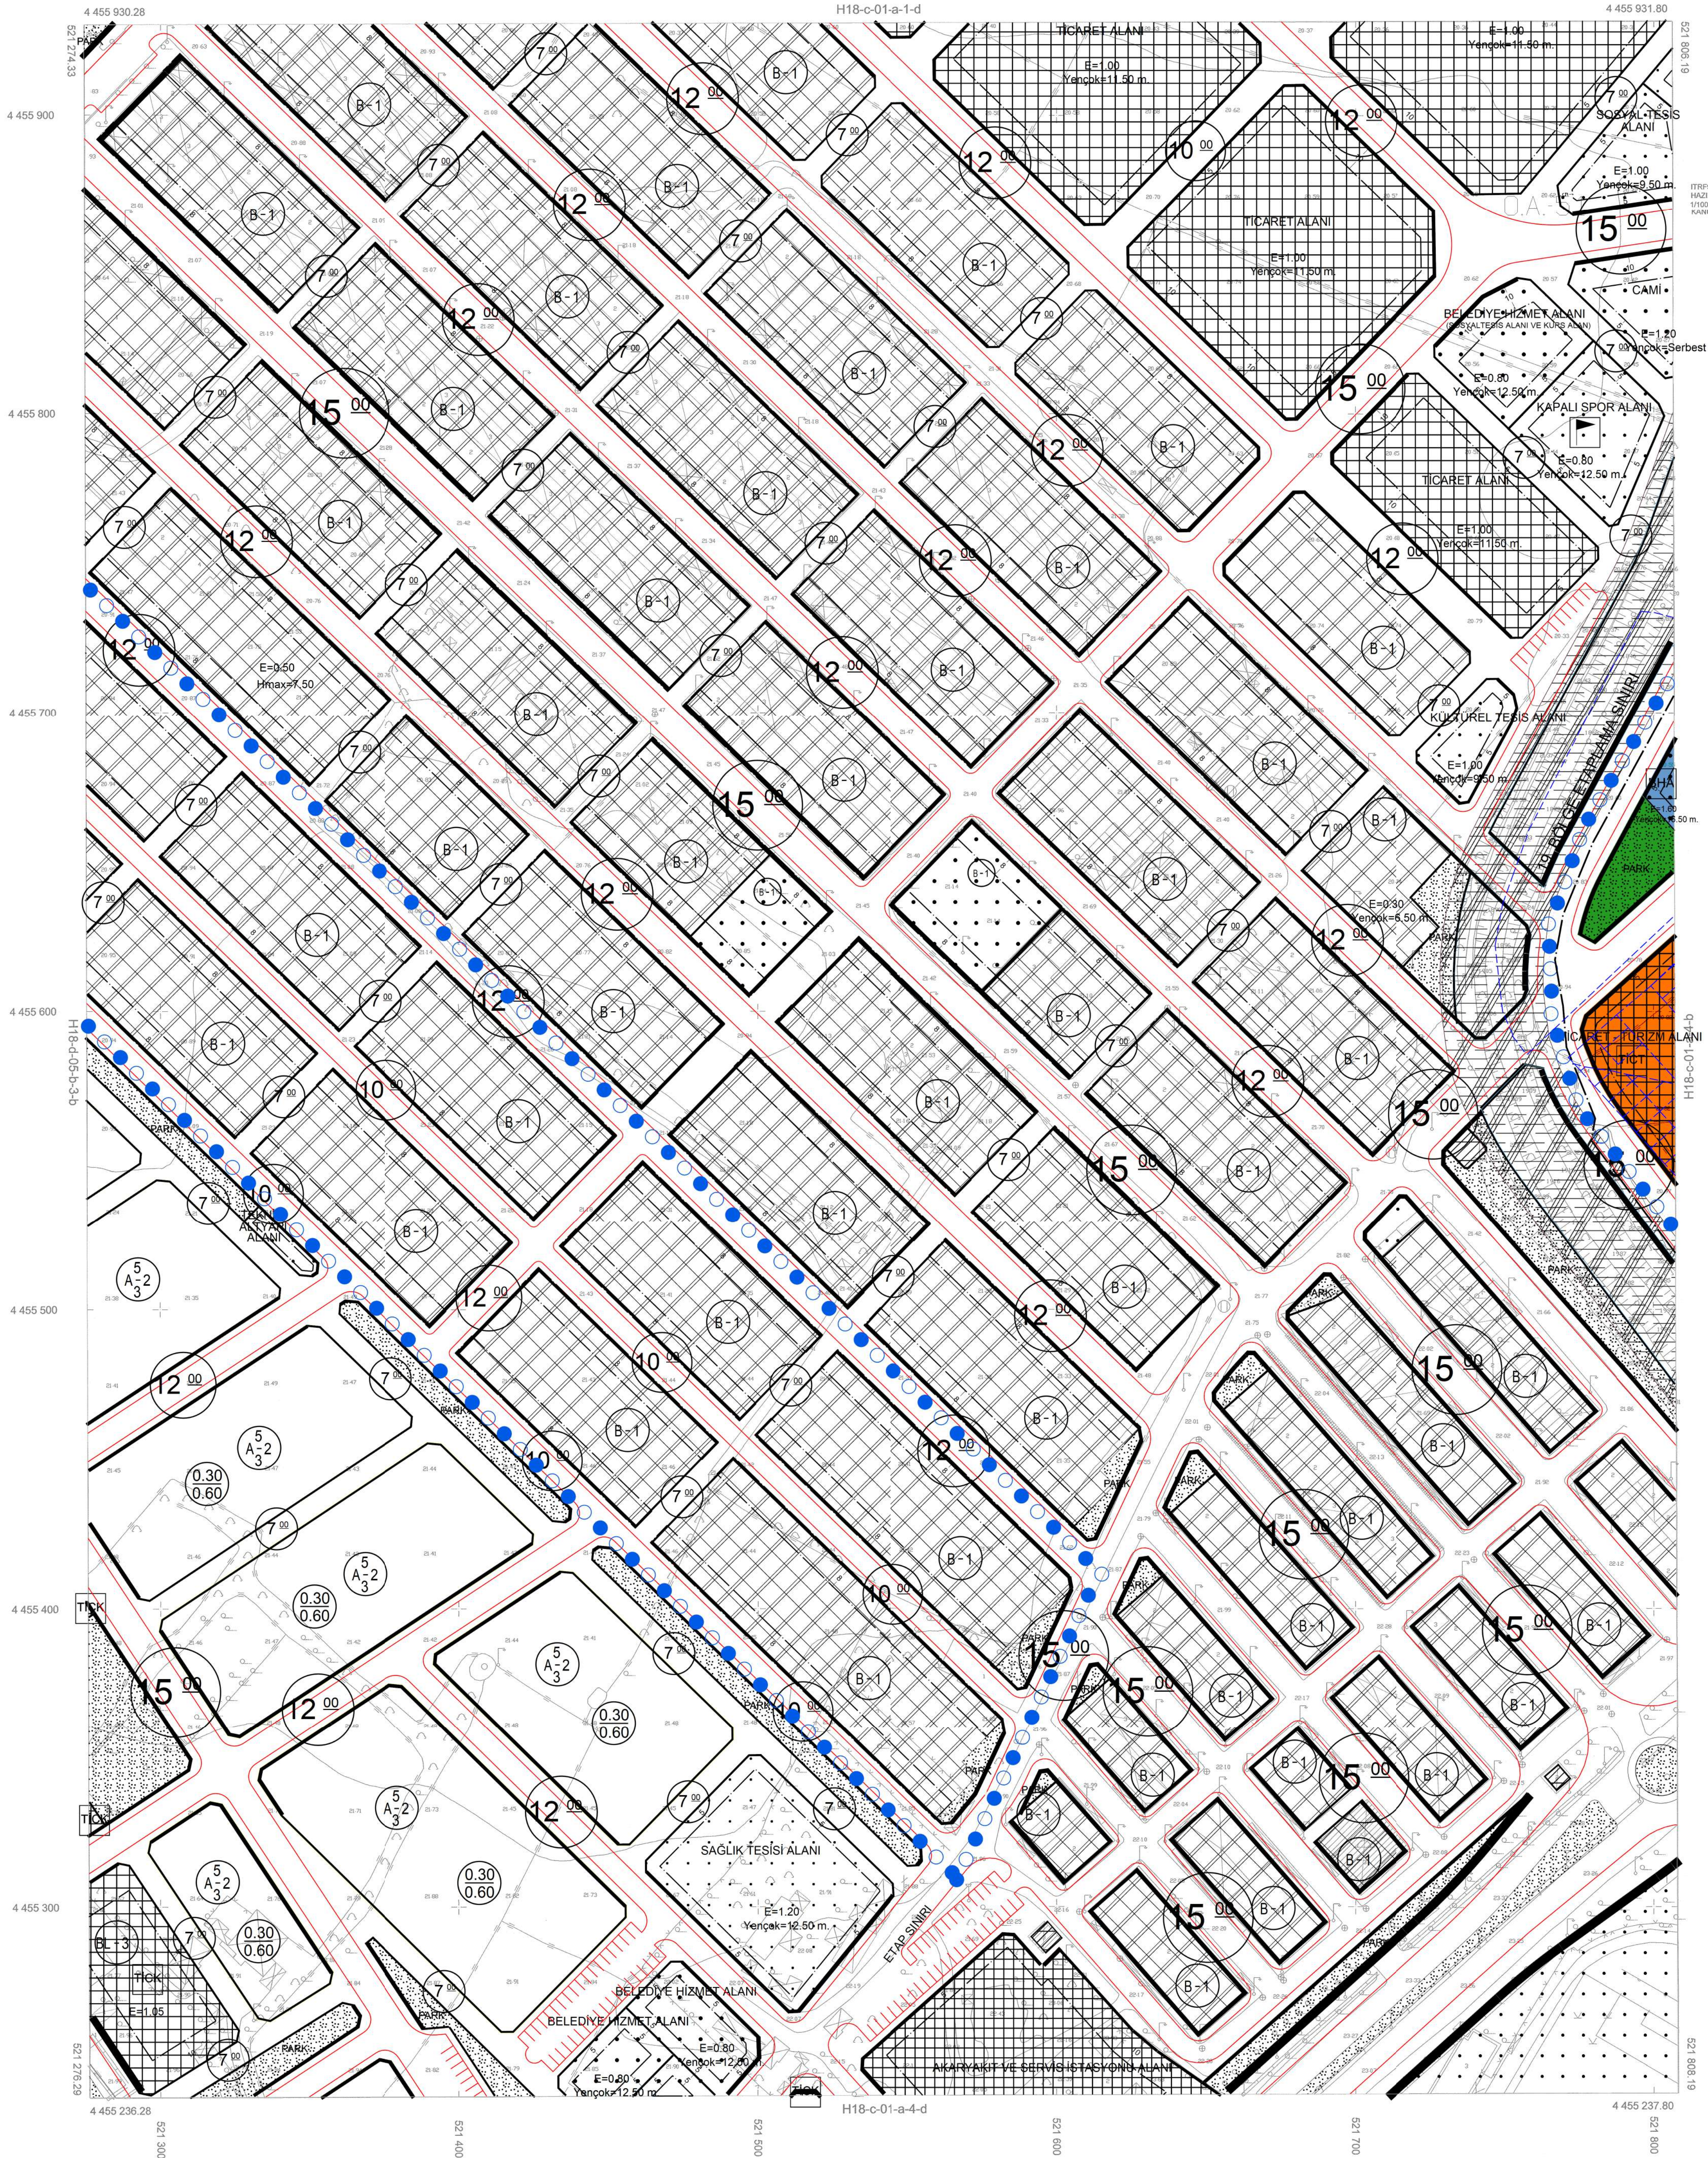

İTİFAK KORDİNAT SİSTEMİNDE VE 2008.0 EPOĞUNDA
HAZIRLANAN ÇANAKKALE İLİ BİGA İLÇESİNE AİT 50 ADET
1/1000 ÖLÇEĞİ HALI İNŞAAT VİZYONU 21.04.2015 TARİHİ
KARARININ İFA İNŞAATİ GEREĞİNCE UYATILAN



KONTROL
SARİYE GÖRÜZ
MÜHÜR
15.04.2015

1/1000

BİGA-H18-c-01-a-4-a
(ÇANAKKALE)