BİGA
(ÇANAKKALE)
H18-d-05-b-1-d

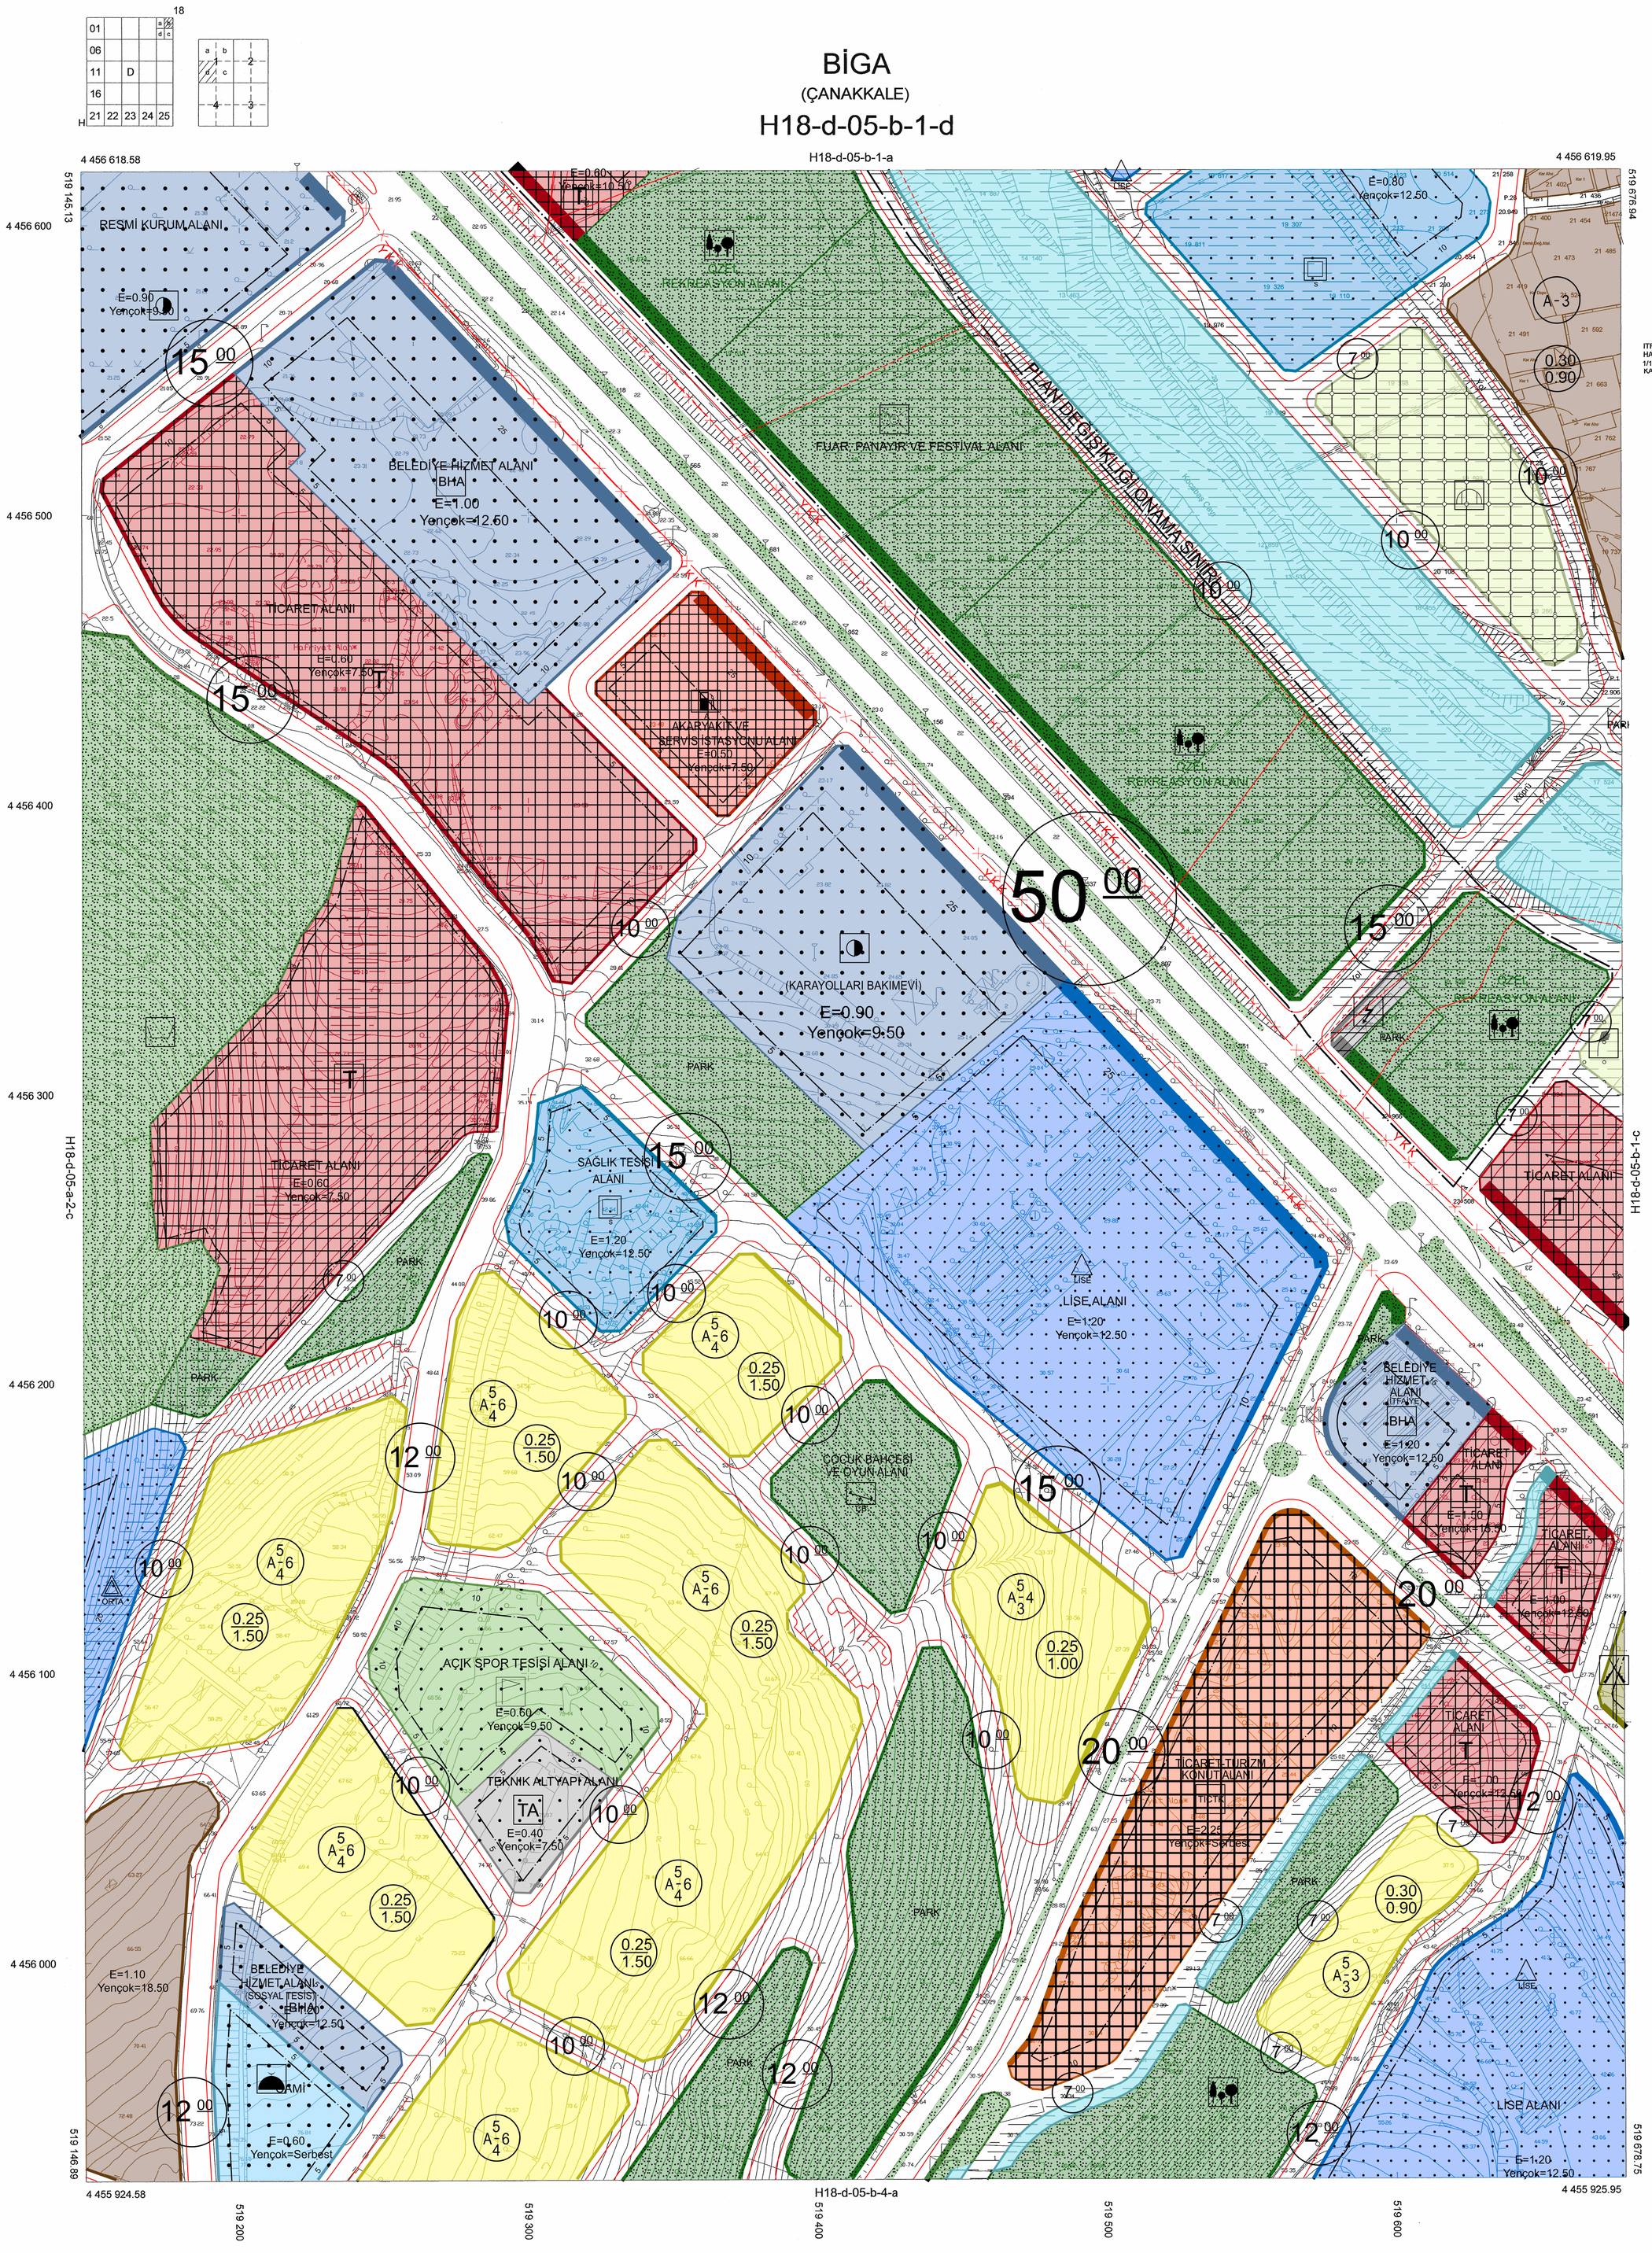

ITRF96 KOORDİNAT SİSTEMİNDE VE 2008.0 EPOĞUNDA HAZIRLANAN ÇANAKKALE İLİ BİGA İLÇESİNE AİT 90 ADET 1/1000 ÖLÇEKLİ HALİHAZIR HARİTA 3194 SAYILI İMAR KANUNUN 7/A MADDESİ GEREĞİNCE ONAYLANDI

ONAY
İSMAİL IŞIK
BELEDİYE BAŞKANI
15 Eylül 2015

KONTROL
SARİYE GÖRGÖZ
HARİTA MÜHENDİSİ
15 Eylül 2015

1/1000

BİGA-H18-d-05-b-1-d
(ÇANAKKALE)